


Mehrgenerationenwohnen Schwandorf Tonwarenfabrik

Bauvorhaben

BAUORT	Graf-Holnstein-Straße 92421 Schwandorf flur. nr.: 1526/13; 1526/33 - 1526/66
BAUHERR	Aurora Immobilien GmbH Leonie 7 91275 Auerbach
ARCHITEKTEN	 urban green wohnbau gmbh
	93049 Regensburg Tel.: 0941-58527-80 Fax.: 0941-58527-20 email: ats@urban-green-wohnbau.com
TRAGWERKSPLANUNG	Ingenieurbüro Heß Höllgrabenstr. 16 93188 Pielenhofen i-b-hess@t-online.de
HLS PLANUNG	urban green engineering GmbH Stromerstraße 2a 93049 Regensburg t: 0941-58527-80 f: ... info@urban-green-engineering.com
ERSCHLIESSUNGSPLANUNG	Eder Ingenieure Gabelsbergerstr. 5 93047 Regensburg t: 0941-85082930 f: ... info@eder-ingenieure.eu
Bezugshöhe	±0,00 = 363,40 m ü. NN

ENTWURF

Schnitt A-A

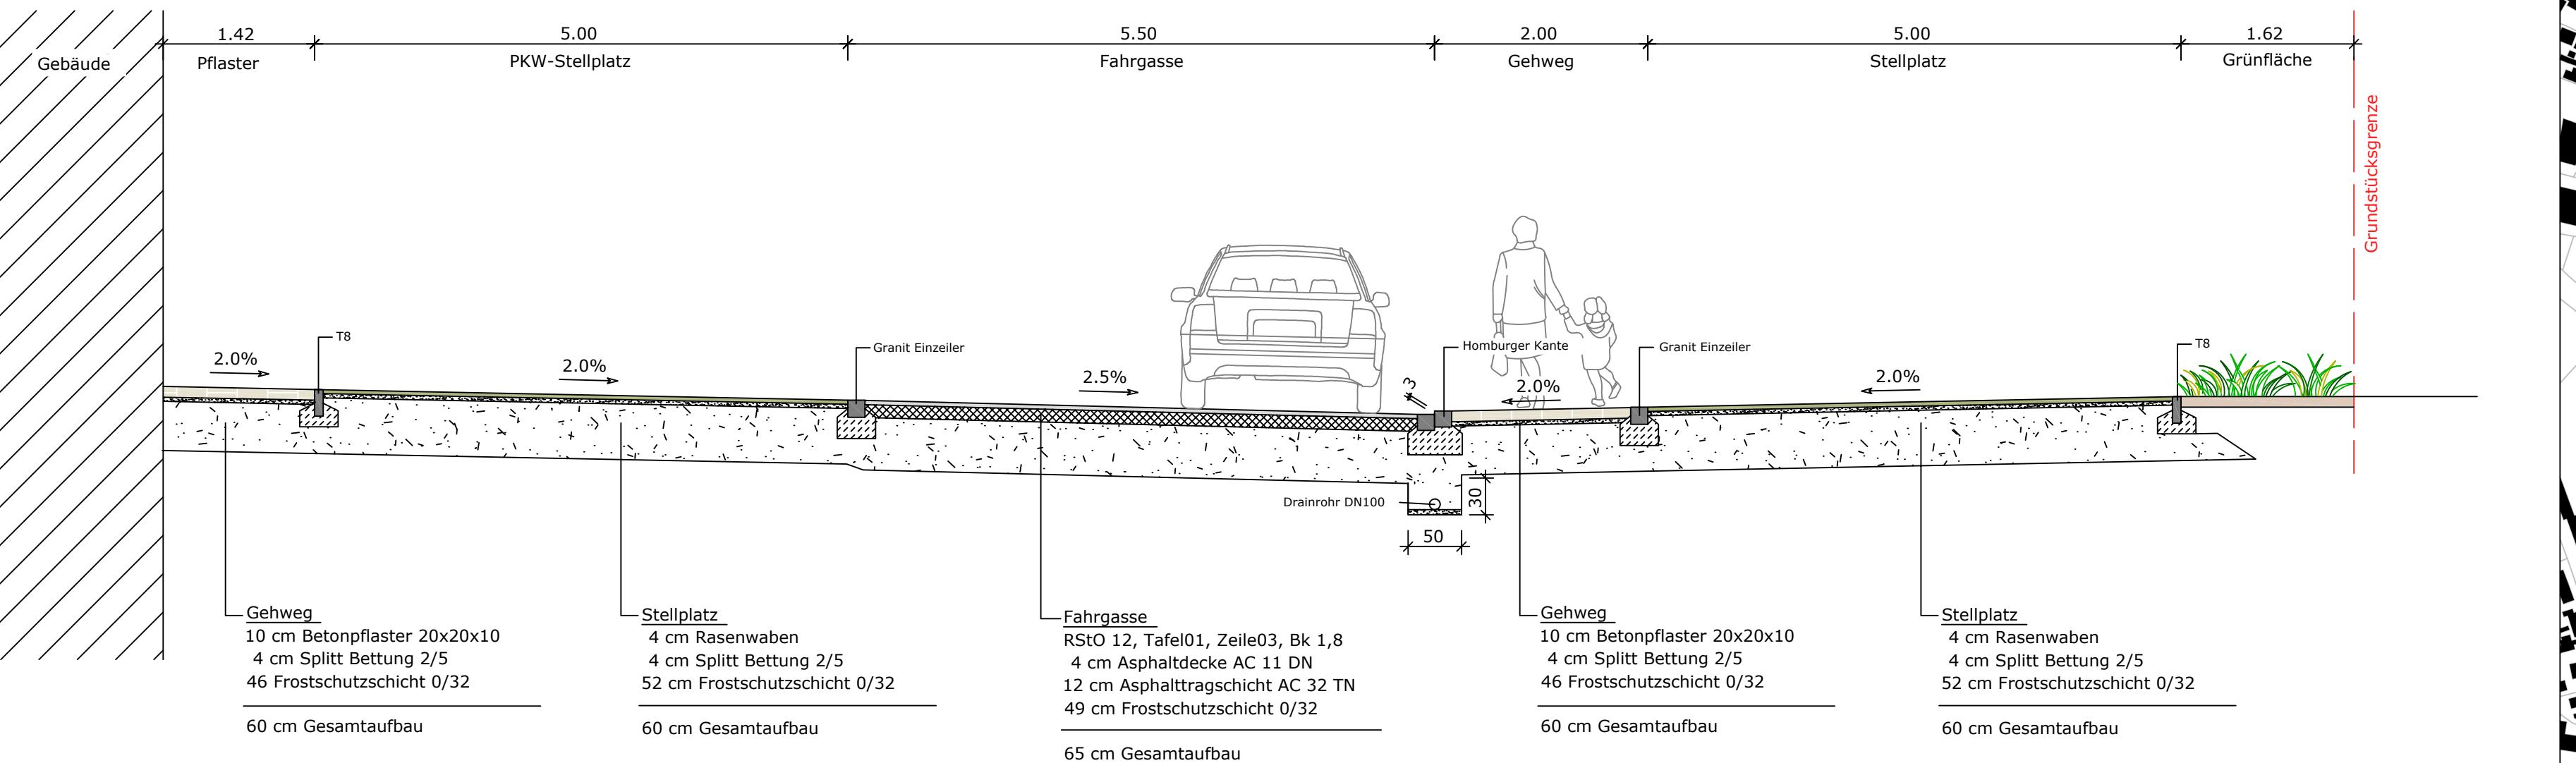

CAD Proj. Nr.	Planinhalt	Planbezeichnung	Index
2211	Regelquerschnitt Planstraße		
CAD-PL.Nr. 508			
Bauteil	Bauvorhaben Mehrgenerationenwohnen Schwandorf	Maßstab 1:50	Plotdatum 16.02.2024
		Bearbeiter ed	