







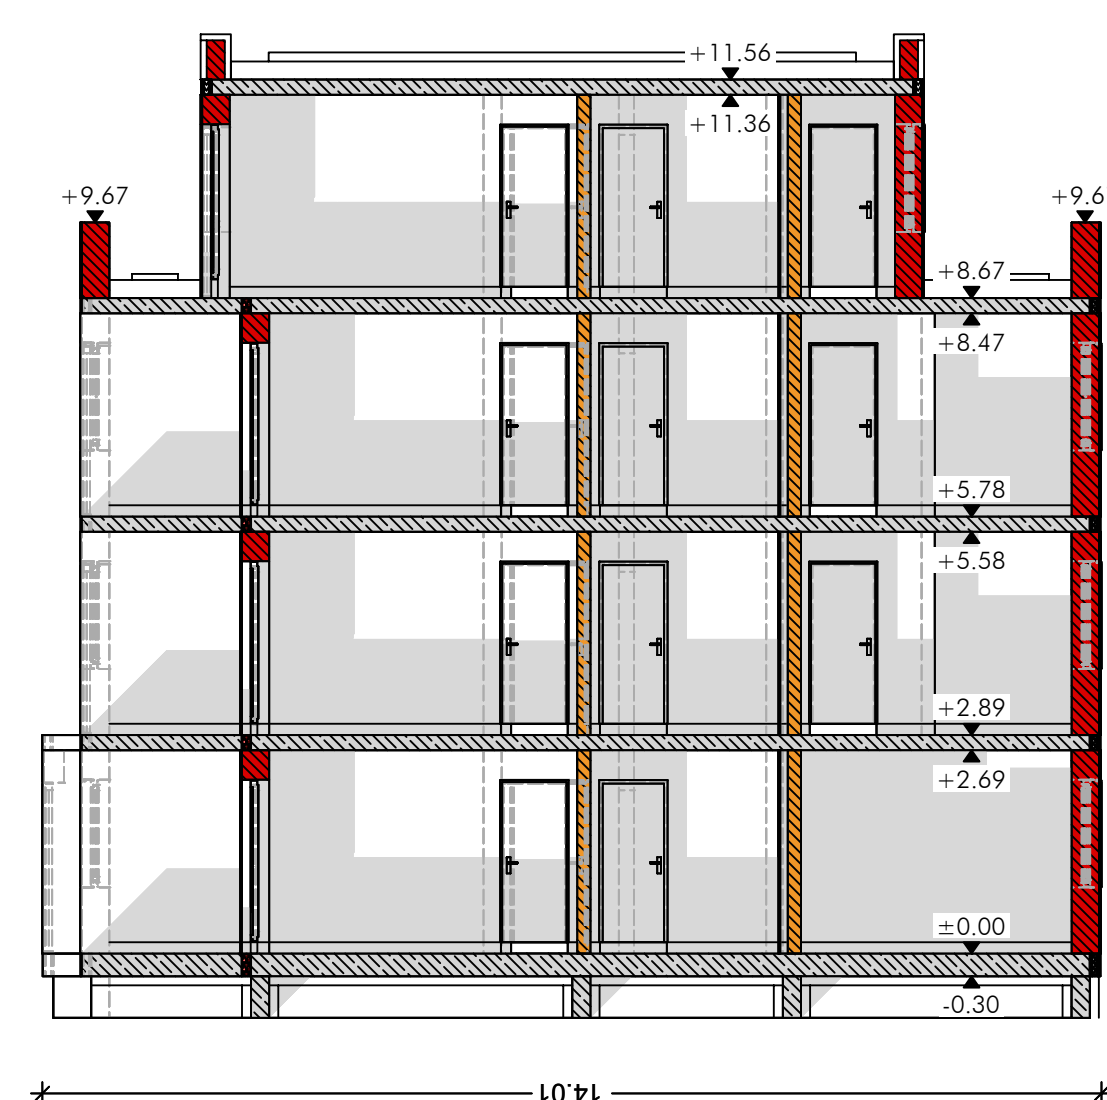



Abb. 1: Vogelperspektive (Osten nach Westen)




Abb. 2: Vogelperspektive (Westen nach Osten)

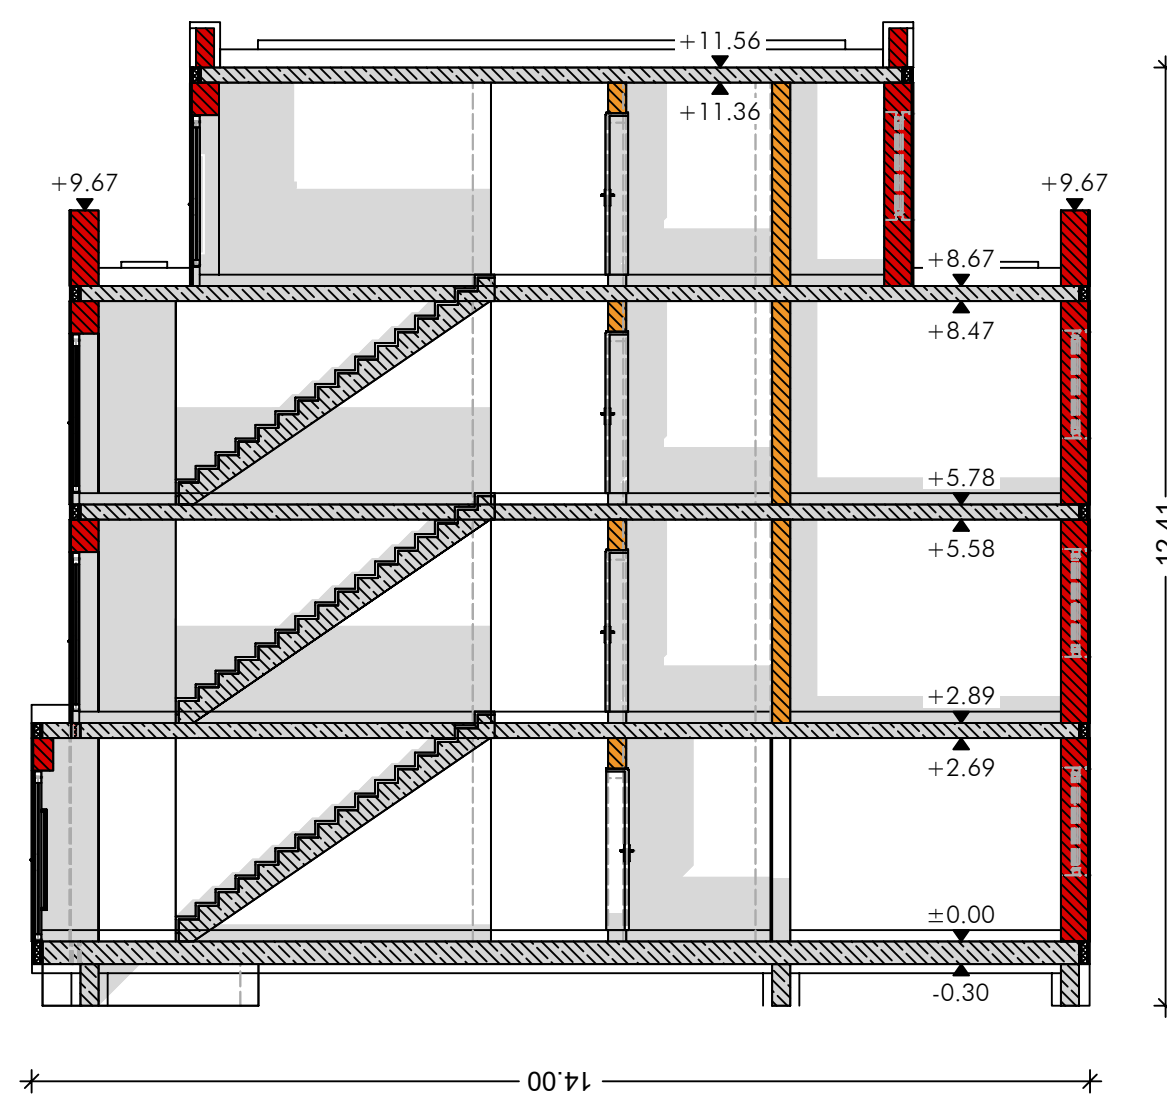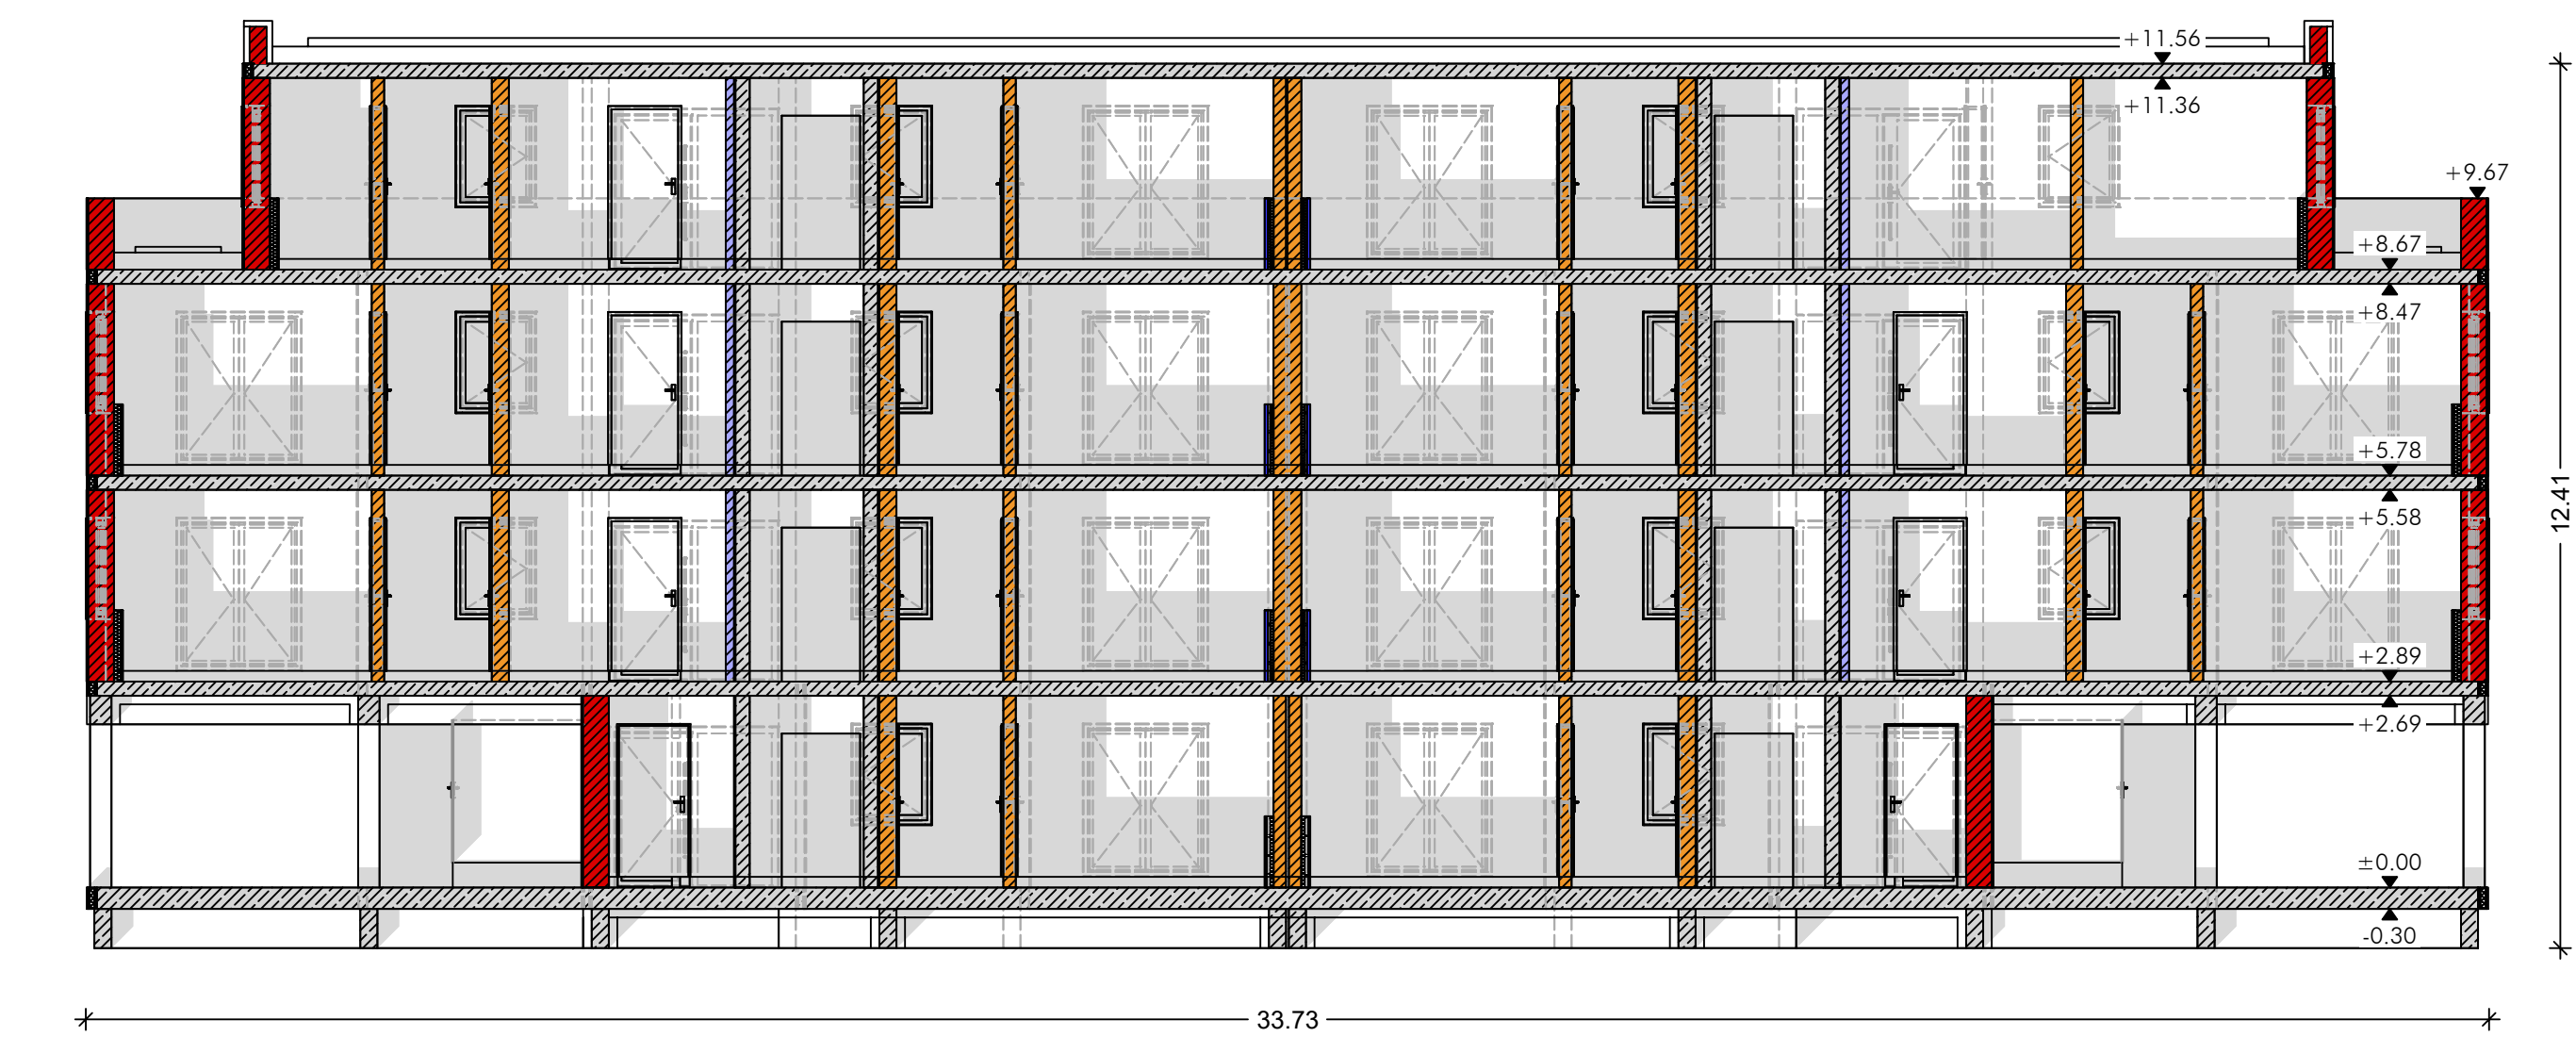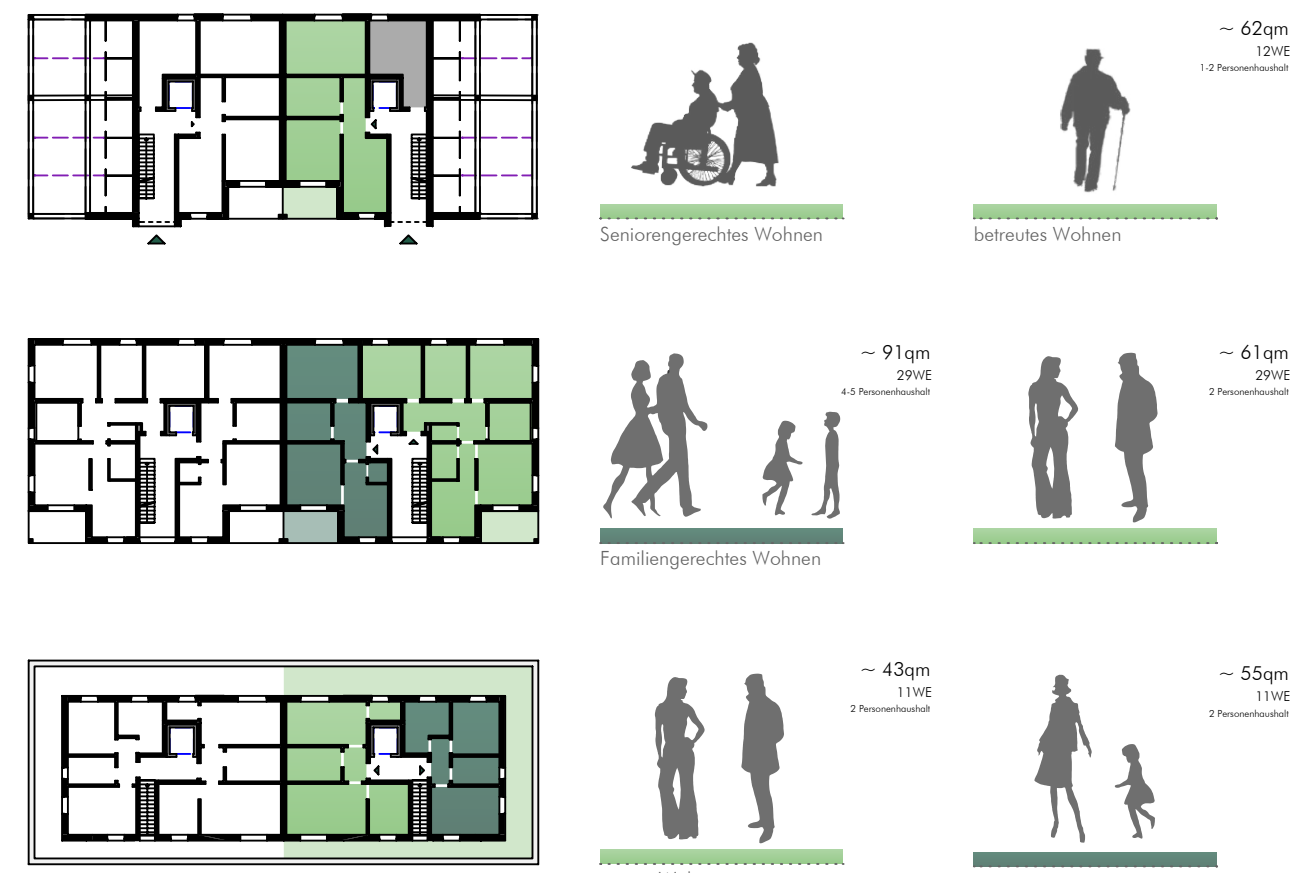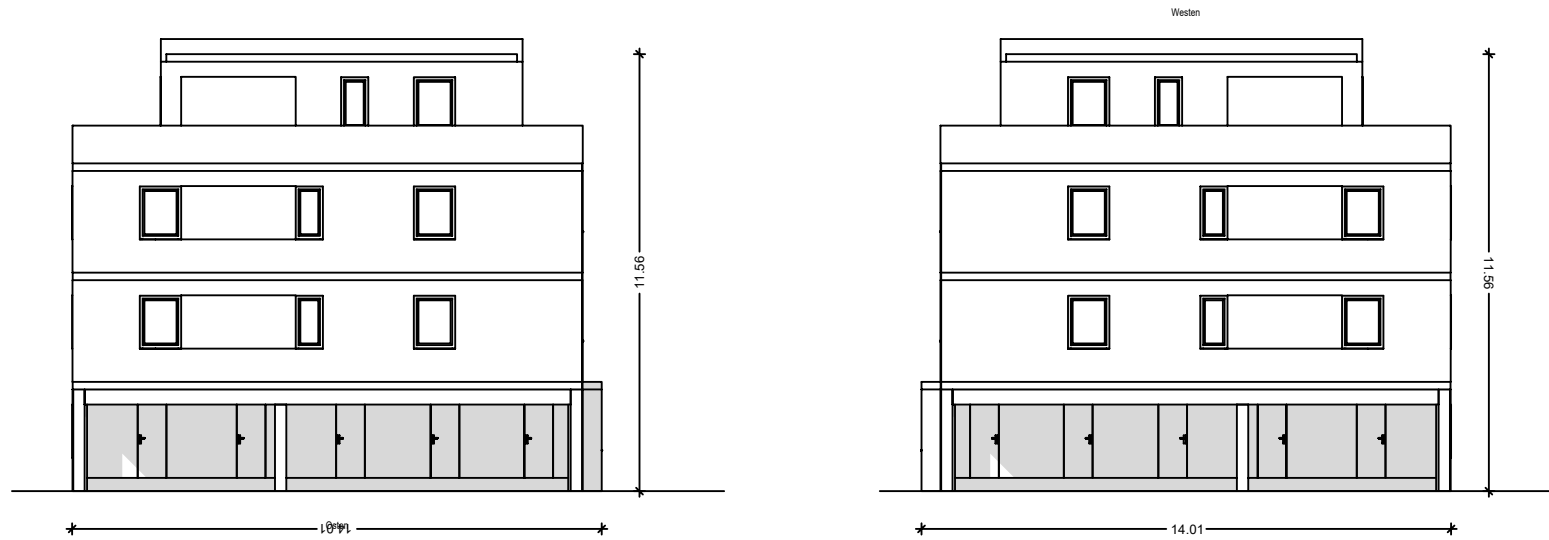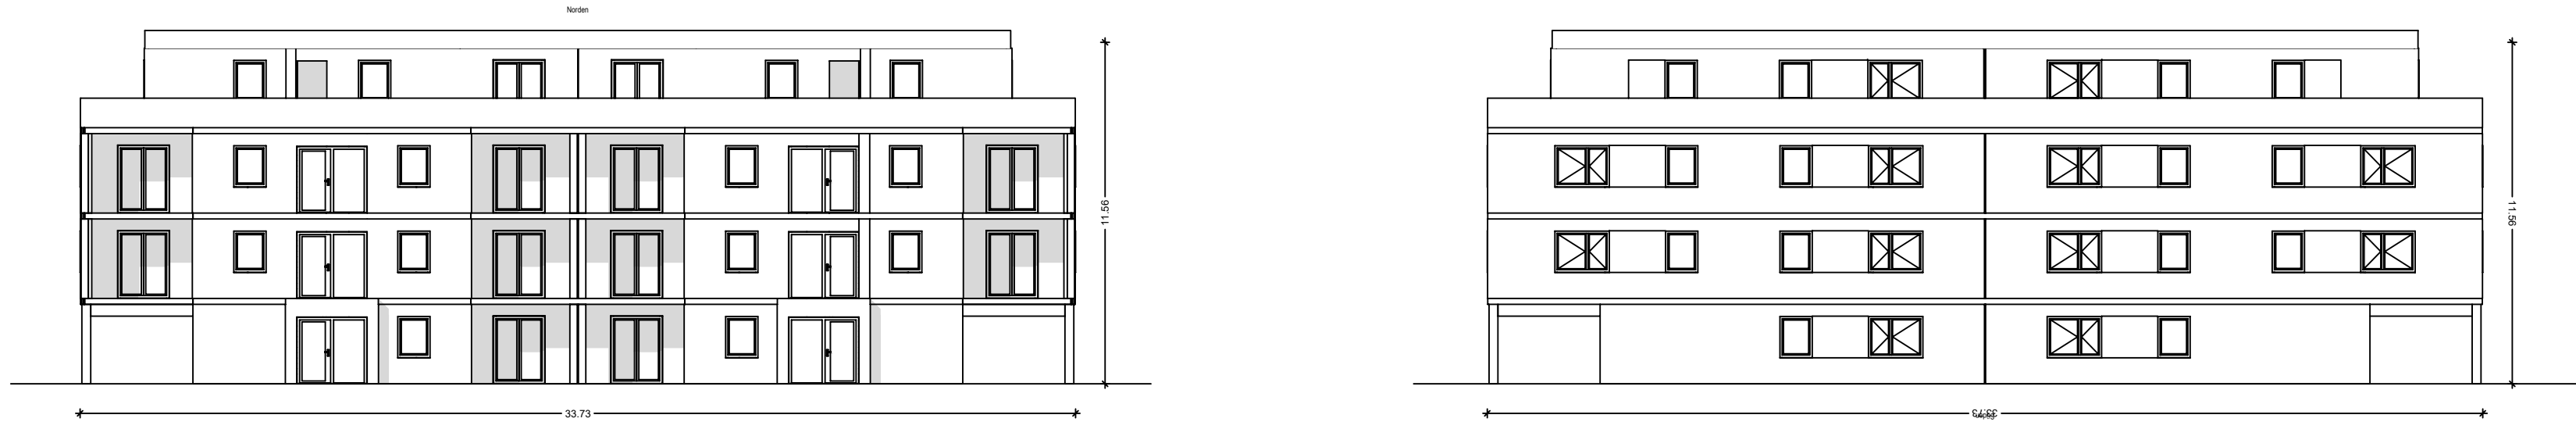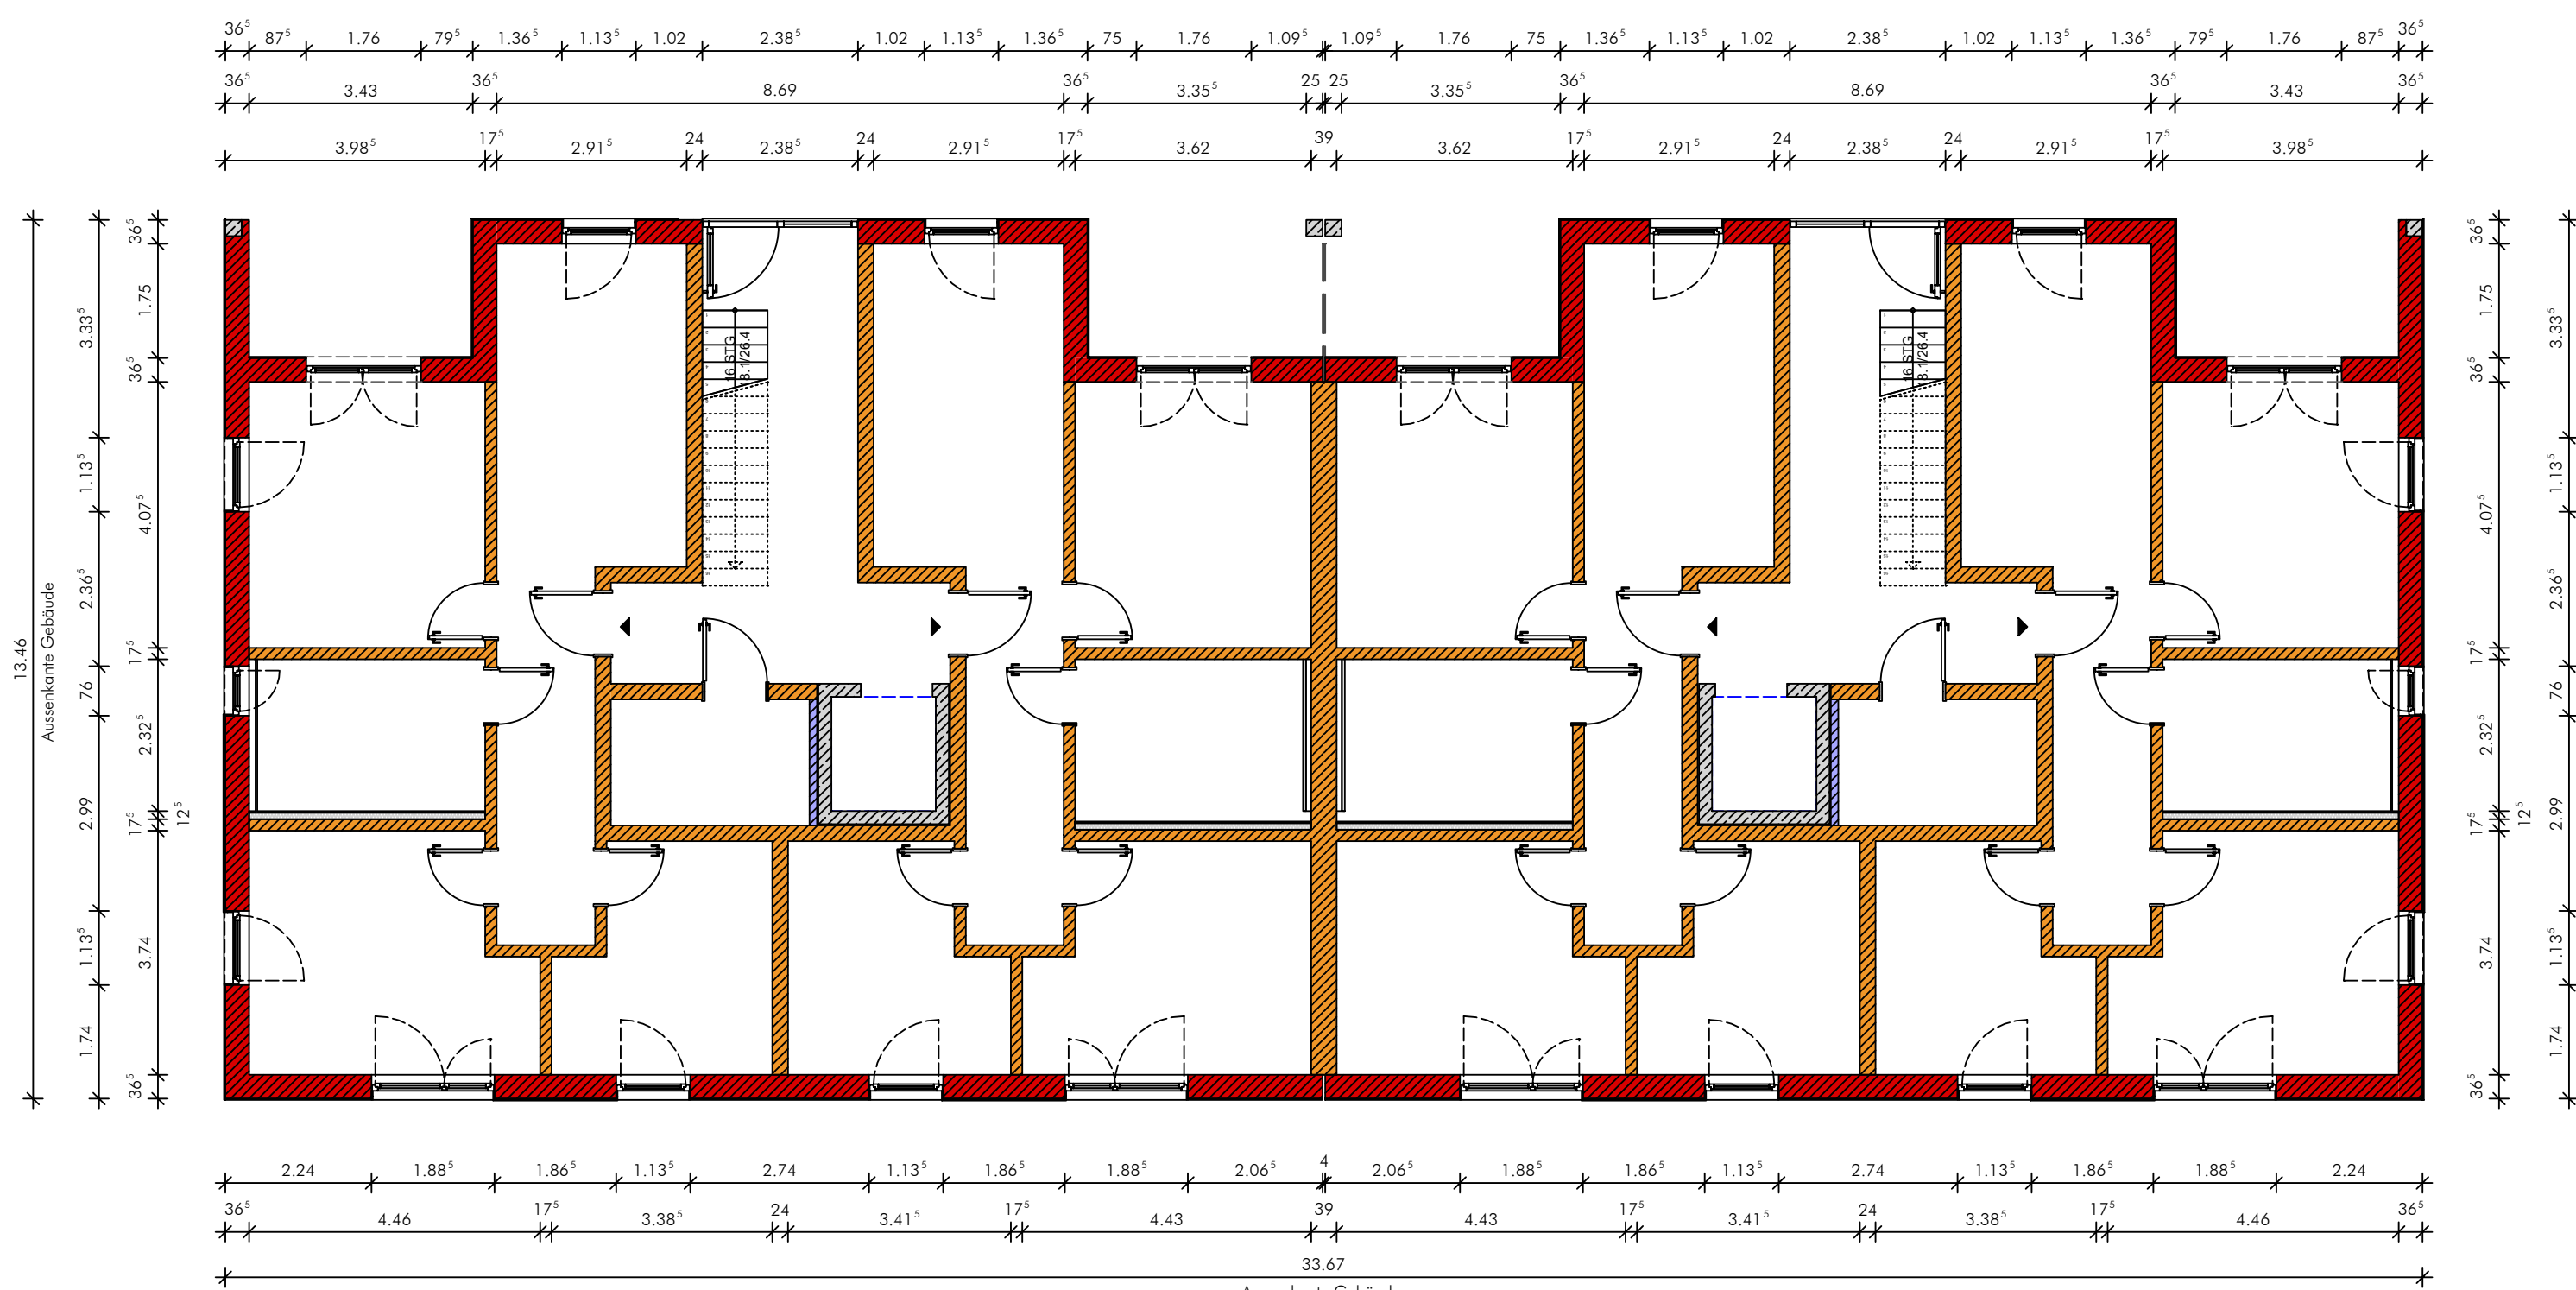


E01 - 1. Obergeschoss

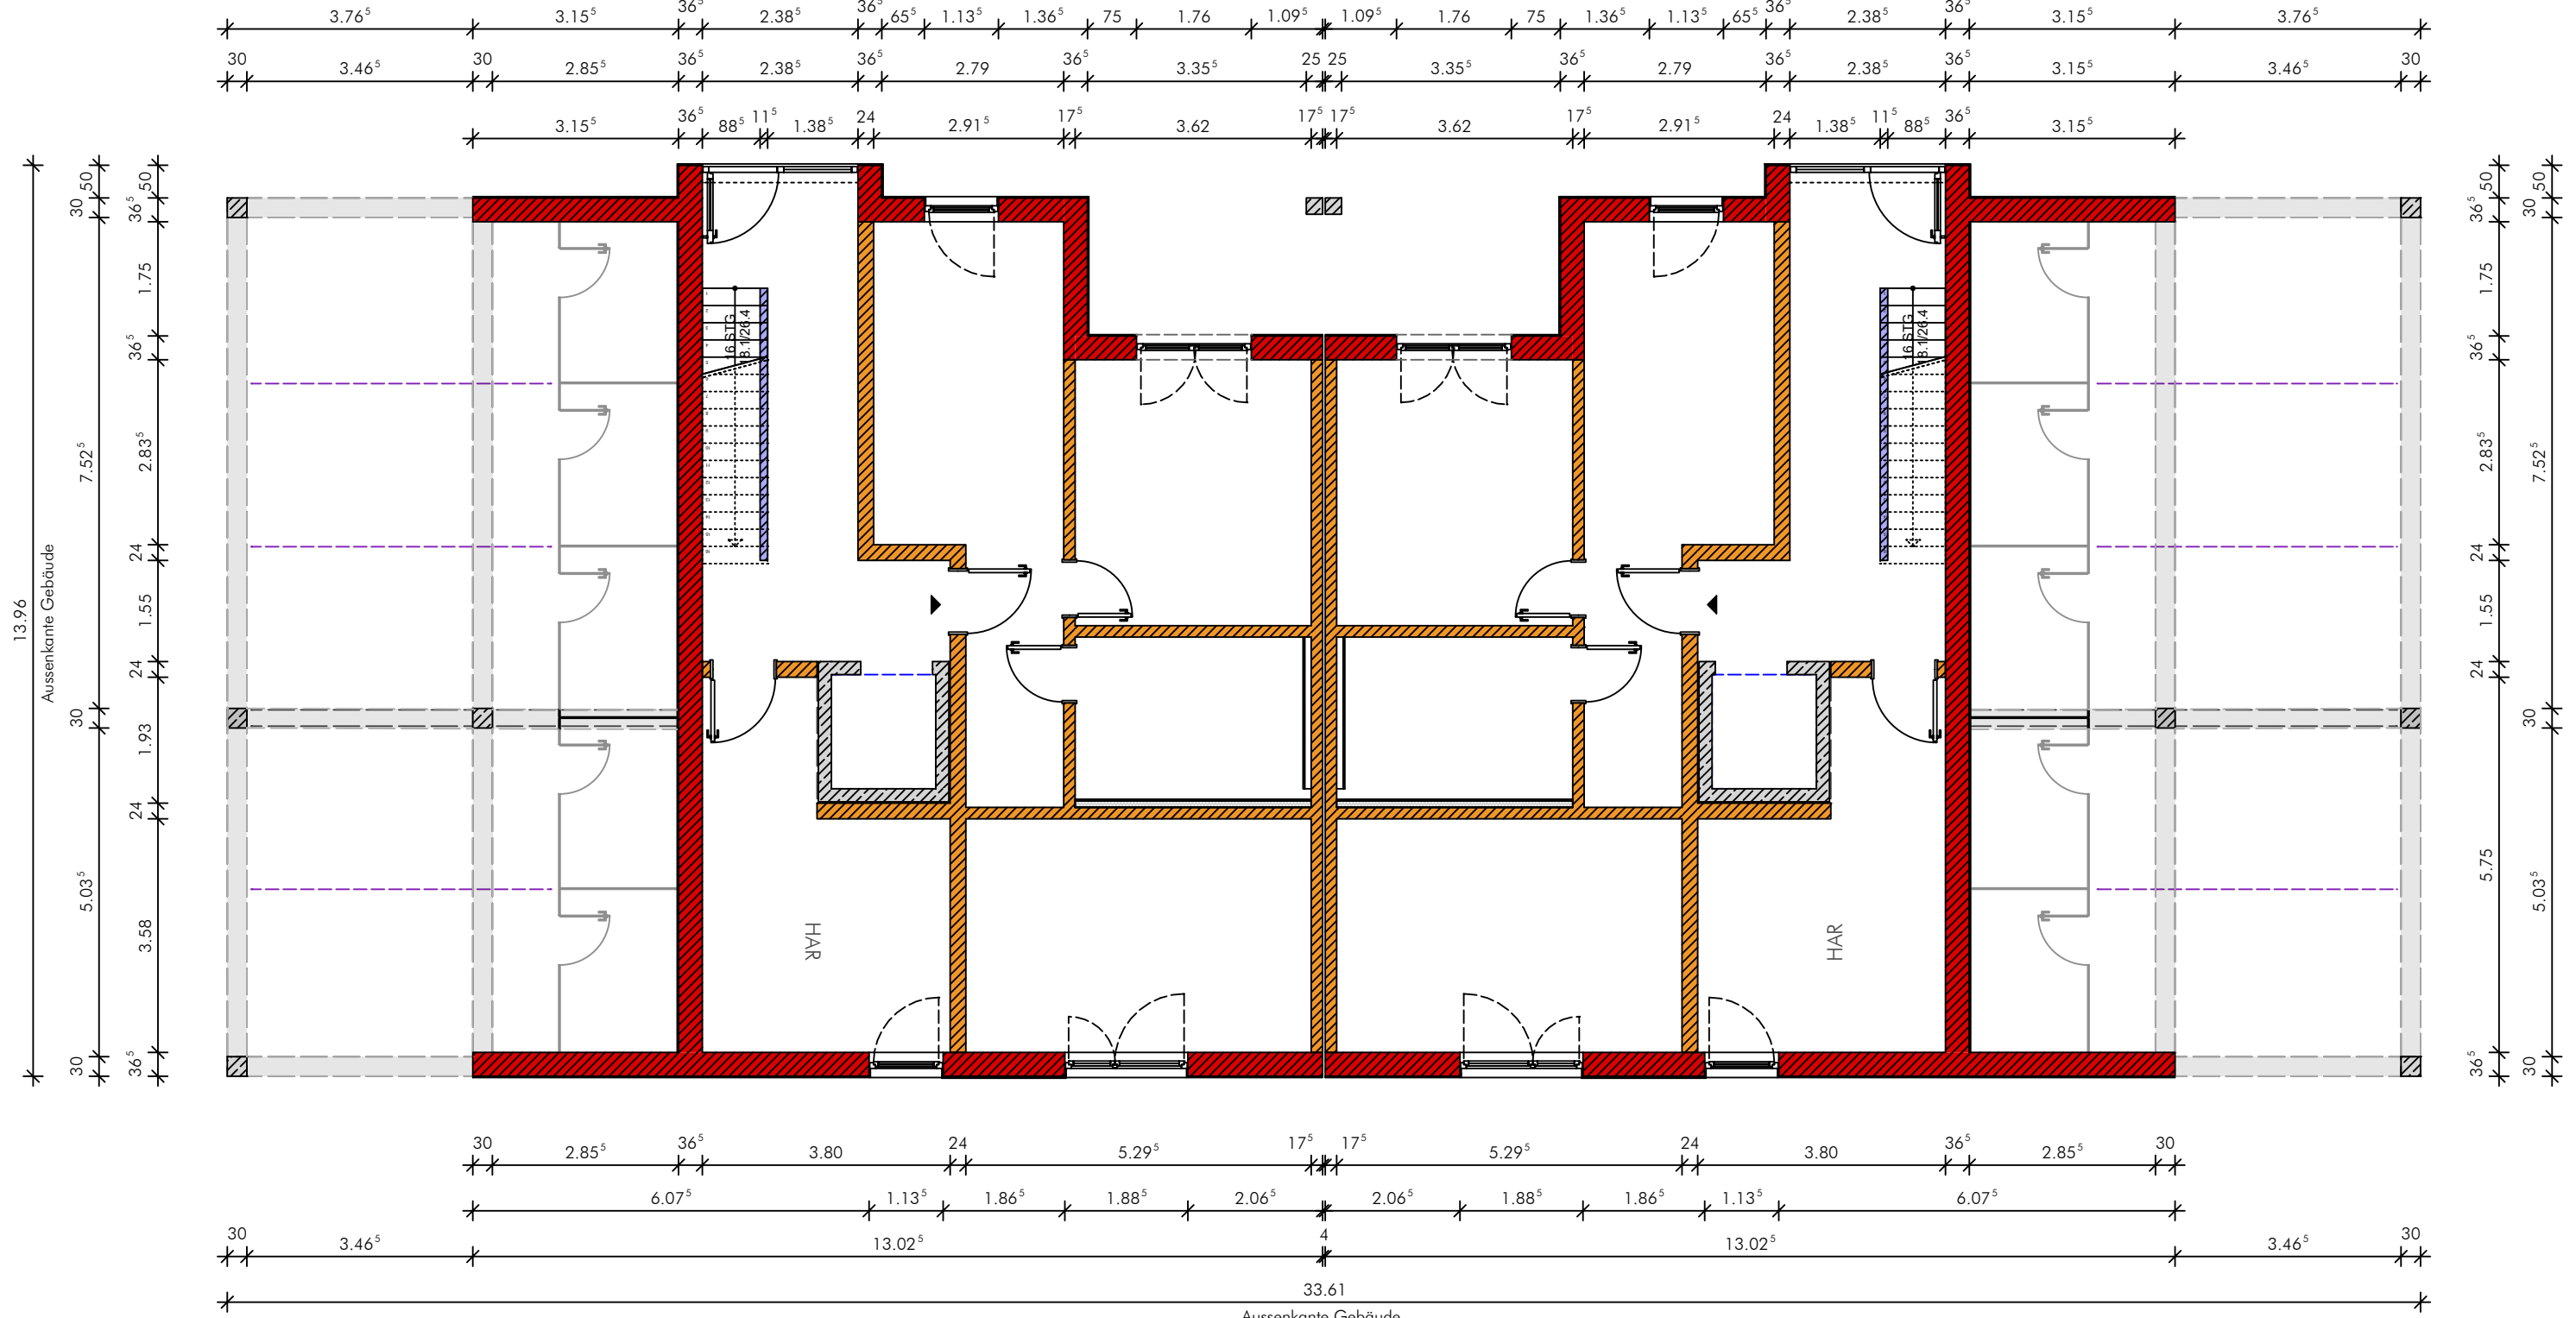

E00 - Erdgeschoss

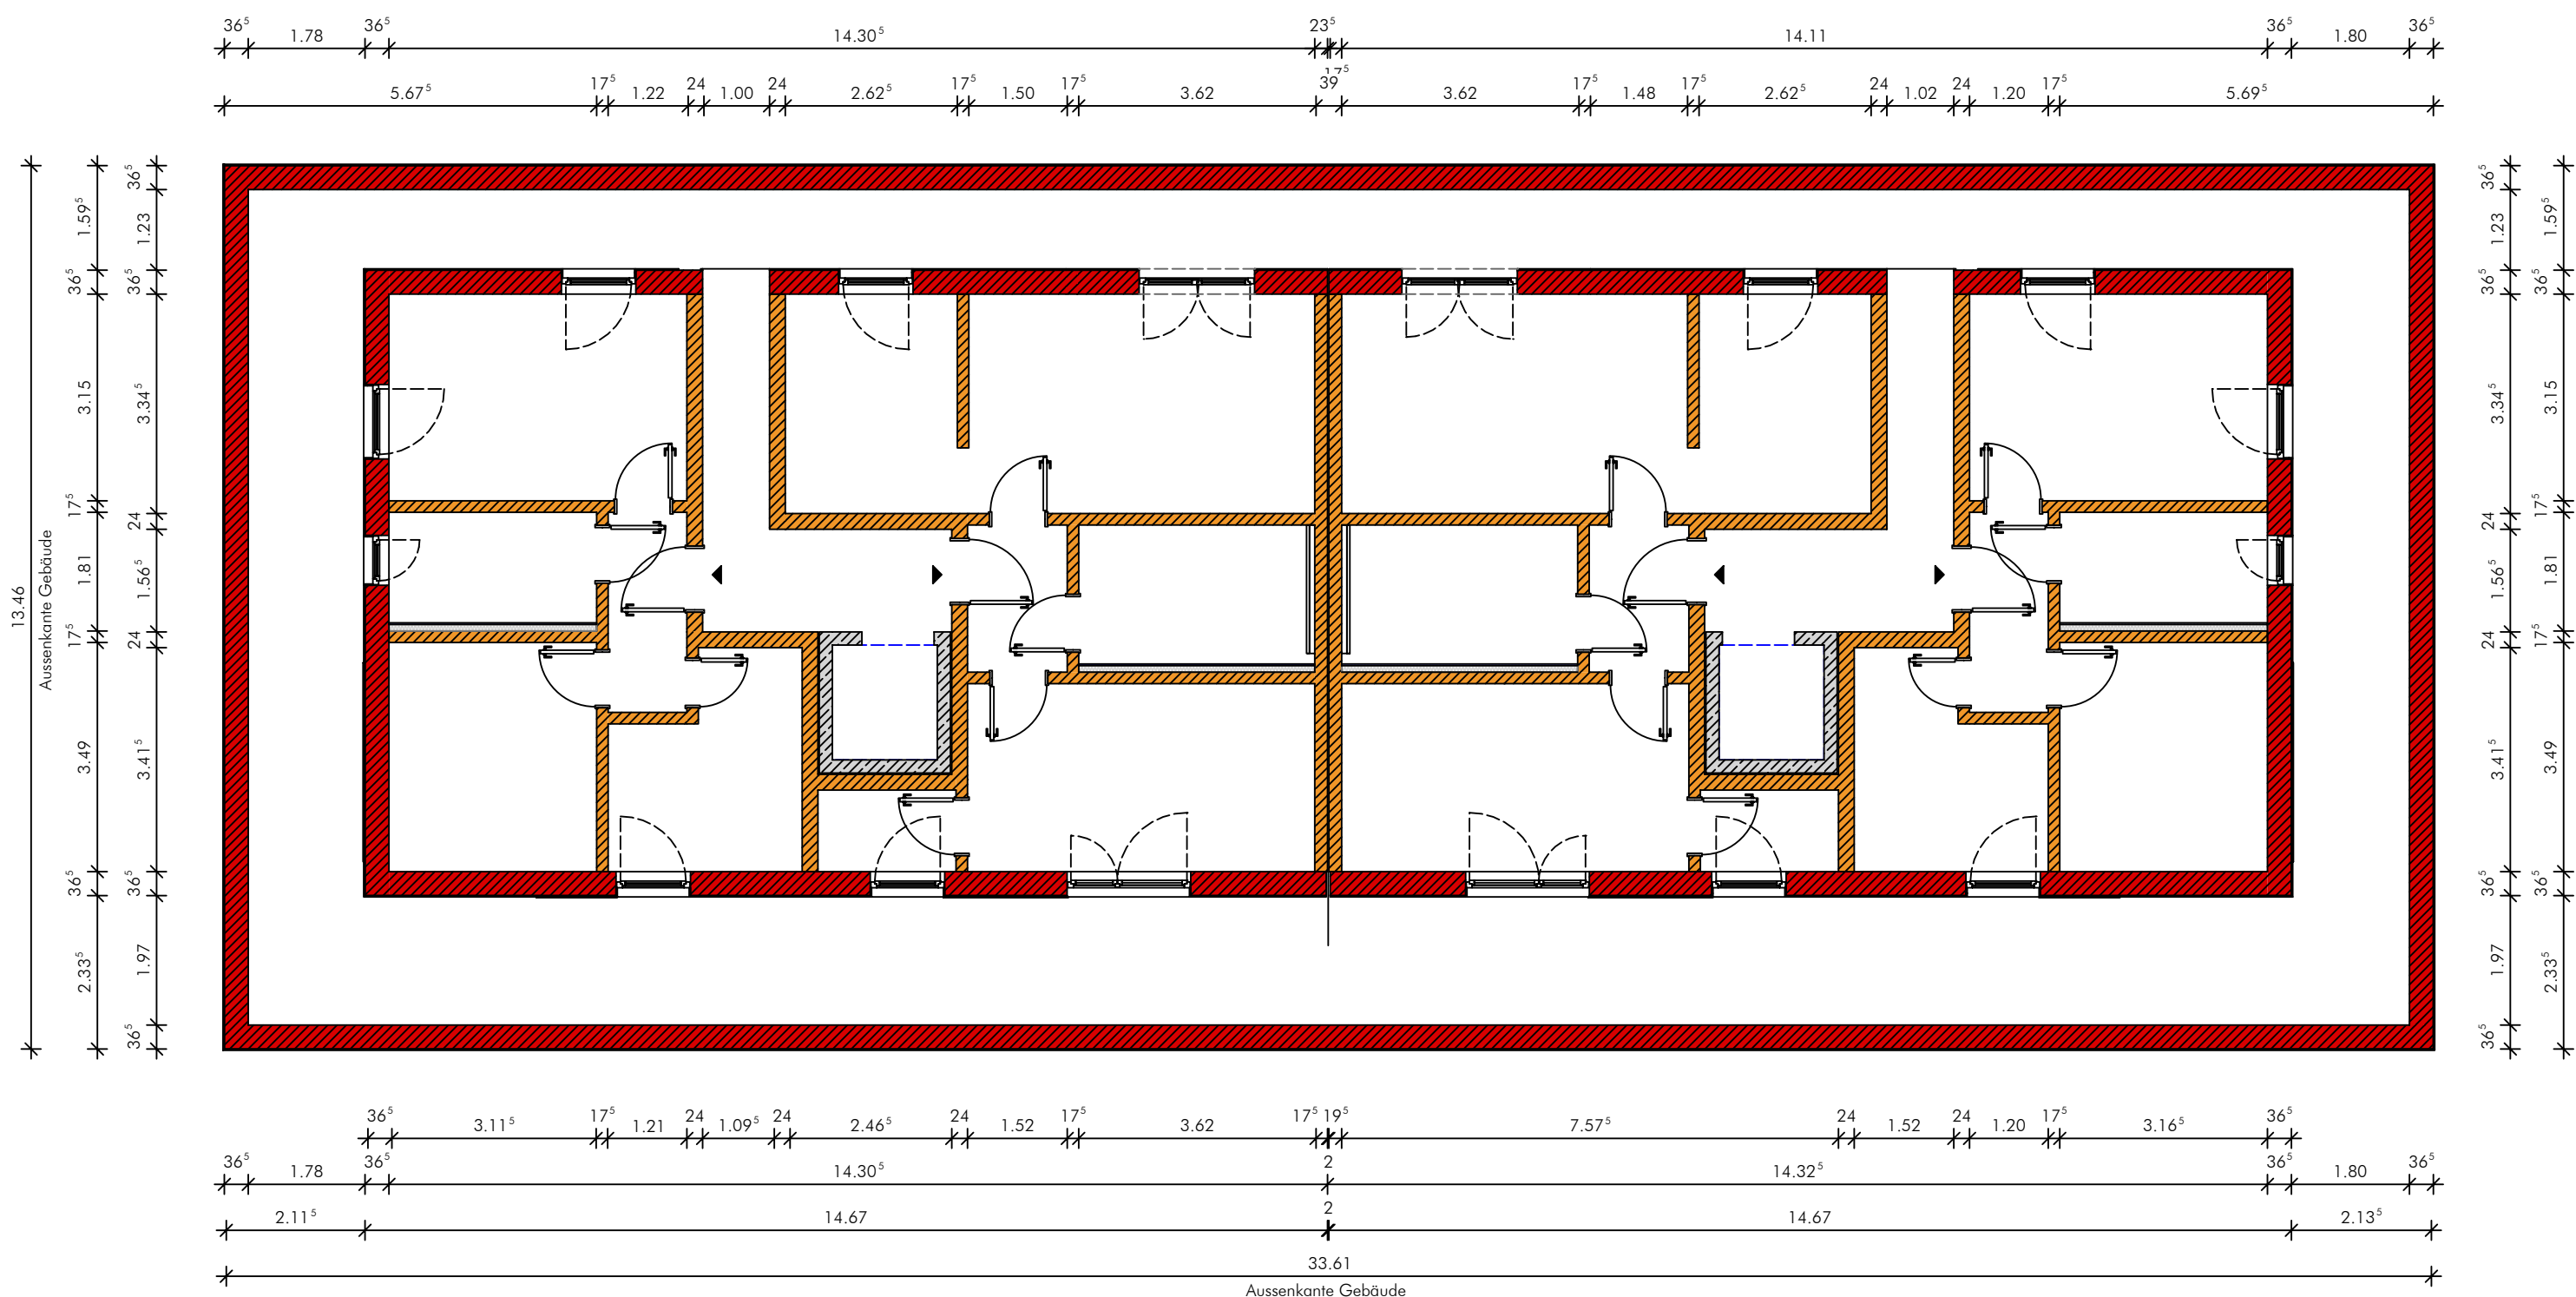

E03 - 3. Obergeschoss

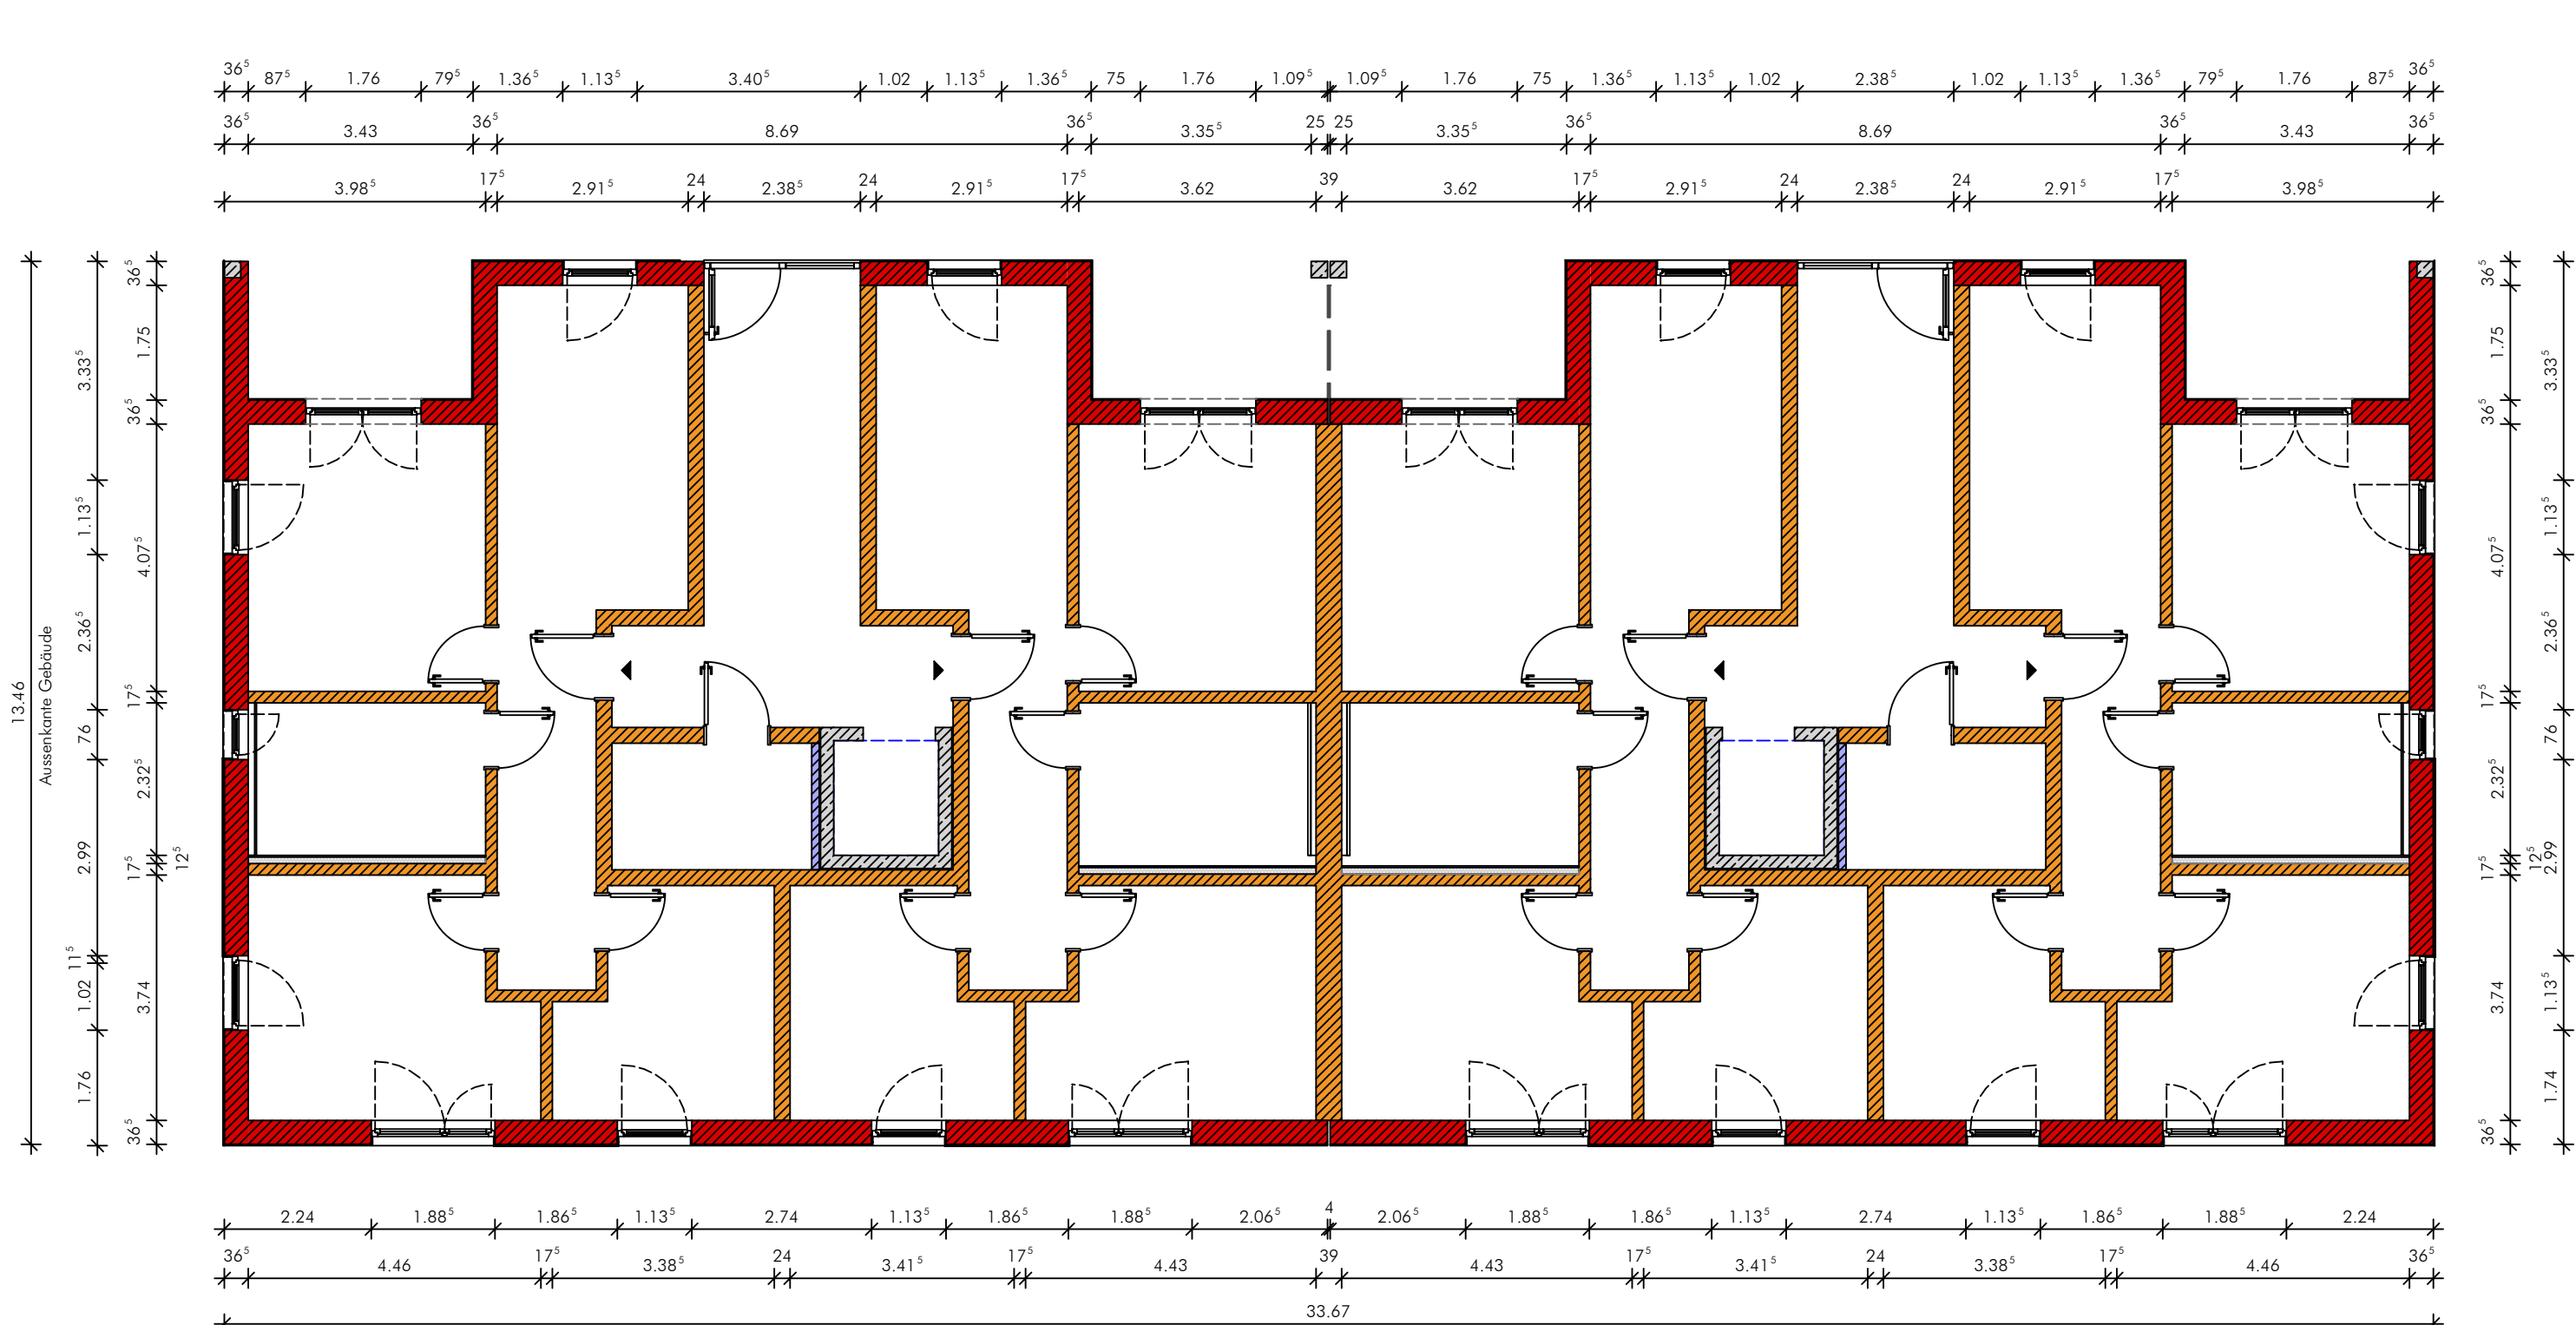

E02 - 2. Obergeschoss

Bauvorhaben

**BAUORT**  
Gräf-Holstein-Straße  
92421 Schwarzenlocher  
Bauz. Nr.: 1526/13; 1526/33 - 1526/66

**BAUHERR**  
Aurora Immobilien GmbH  
Leonia 7 | 91275 Auerbach

**ARCHITEKTEN**  
**greßmann  
sönlner**  
architekten gmbh  
greßmann sönlner architekten gmbh  
Donaustraße 7 93047 Regensburg  
Tel: 0941-68527-0 Fax: 0941-68527-20  
Email: info@gressemann-soellner.com

**TRAGWERKPLANUNG**  
Ingenieurbüro Heß  
Höllgrabenstr. 16 | 93188 Pleienhofen  
i-b-ness@t-online.de

**HLS PLANUNG**

**ELEKTROPLANUNG**

Bezugsfläche ±0,00 = 363,40 m² g. NN

**ENTWURF**

| CAD-Proj. Nr. | Planenhet                                             | Planbezeichnung  | Index                      |
|---------------|-------------------------------------------------------|------------------|----------------------------|
| 2211          | Regelhaus, Grundriss, Schnitt                         | EN_              |                            |
| CAD-PLN Nr.   | 140                                                   |                  |                            |
| Bauort        | Bauvorhaben<br>Mehrgenerationenwohnen Schwarzenlocher | Maßstab<br>1:100 | Pflichtdatum<br>22.08.2023 |
|               |                                                       | Bearbeiter<br>or |                            |

H/B = 841 / 1189 (1,00m)

Alplan 2023