


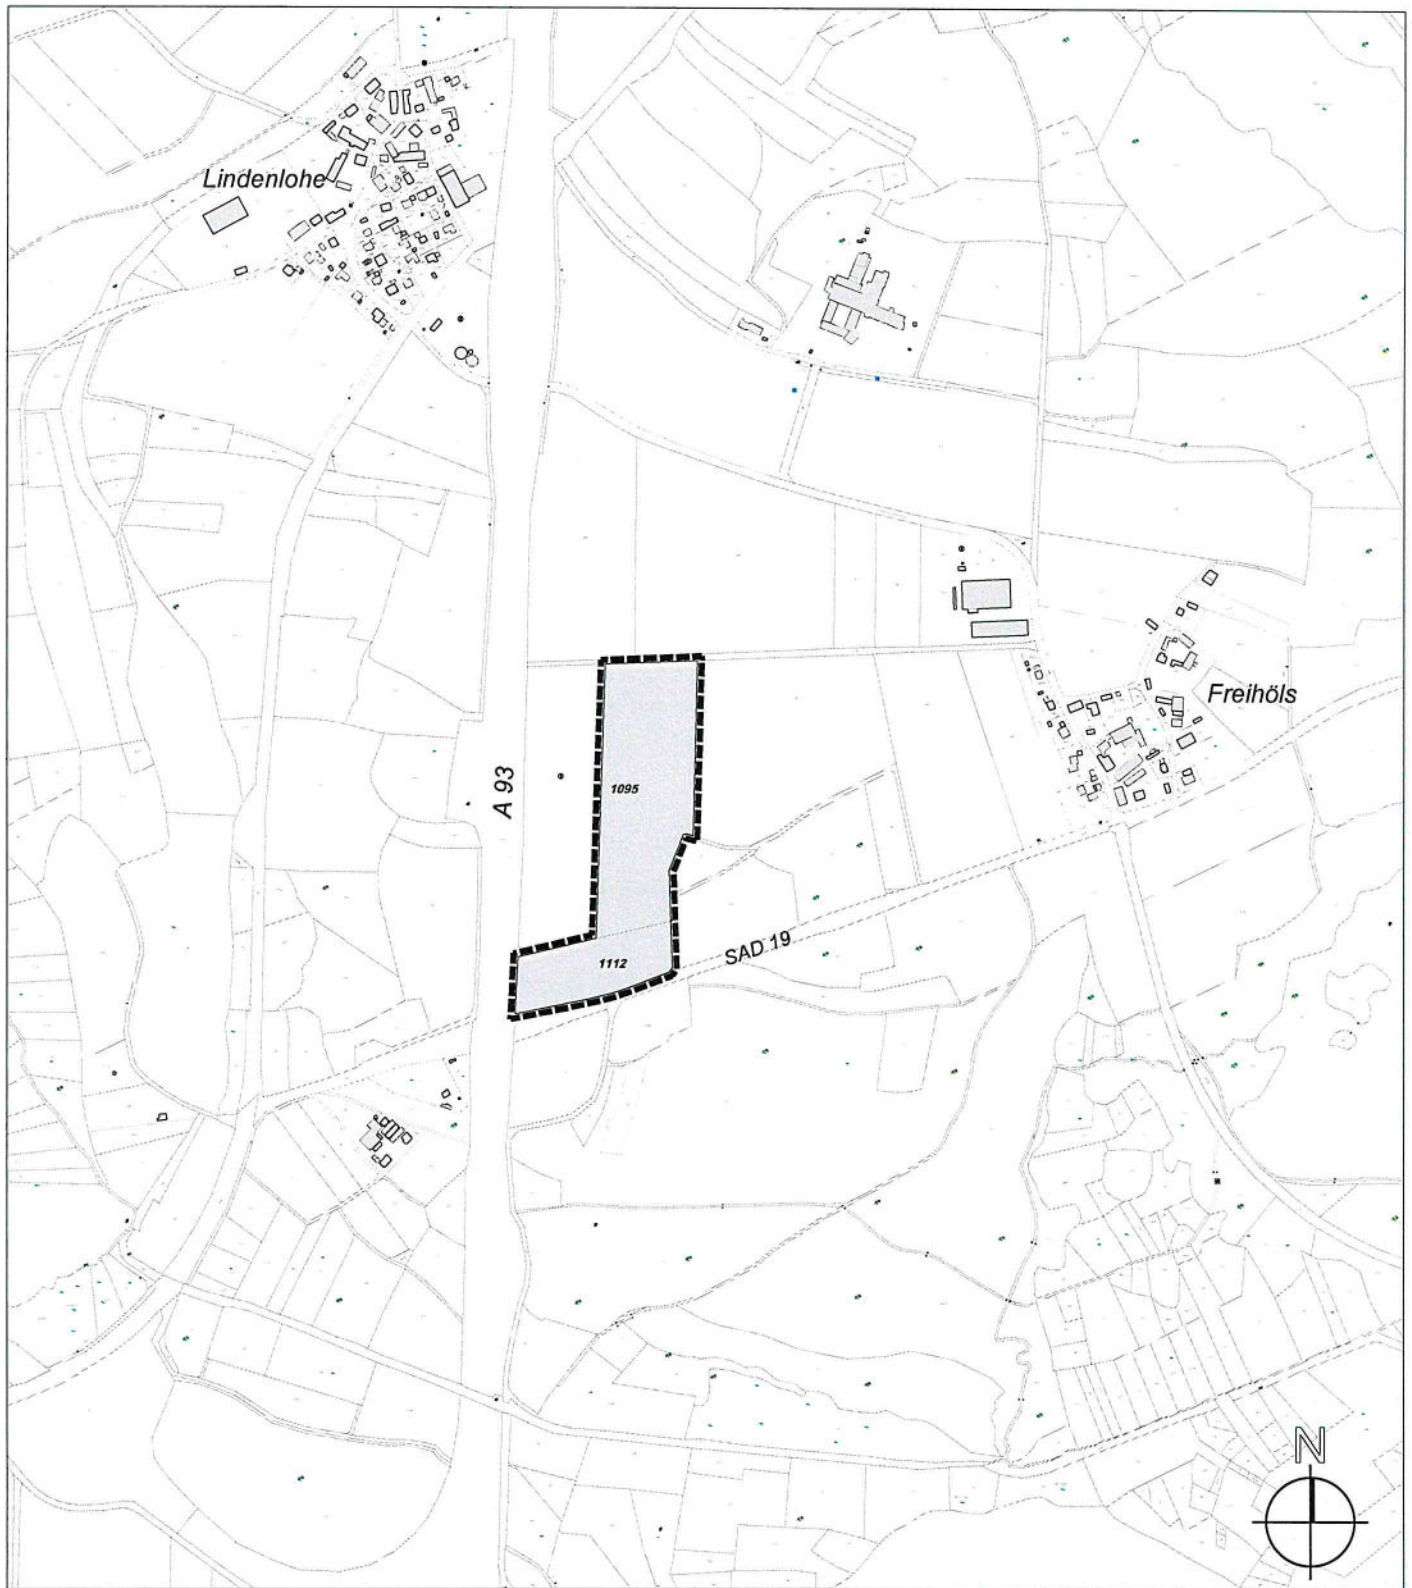

Übersichtslageplan M 1:10.000

07.05.2024

Vorhabenbezogener Bebauungsplan mit integriertem Grünordnungsplan Nr. XII „Sondergebiet Photovoltaik Mitterfeld II“

Große Kreisstadt Schwandorf
Schwandorf, den 20. Juni 2024

Andreas Feller

Andreas Feller, Oberbürgermeister



Schwandorf
Große Kreisstadt
Planen und Bauen